



Procedura aperta per l'affidamento dei servizi di progettazione definitiva, esecutiva, direzione lavori coordinamento della sicurezza relativi al 1° stralico dei lavori di adeguamento alla L.R. 22/2002 del Centro Servizi "Beato Pellegrino" di Padova
CUP: D91B18000710005 - CIG: 820389979E

RESPONSABILE DEL PROCEDIMENTO: Arch. Giuseppe Alessandro BONIOLO
COMMITTENTE: AltaVita-Istituzioni Riunite di Assistenza-I.R.A.

TAVOLA: DOCUMENTAZIONE FOTOGRAFICA - CONI VISUALI
SCALA: 1:200
TAV. N.:

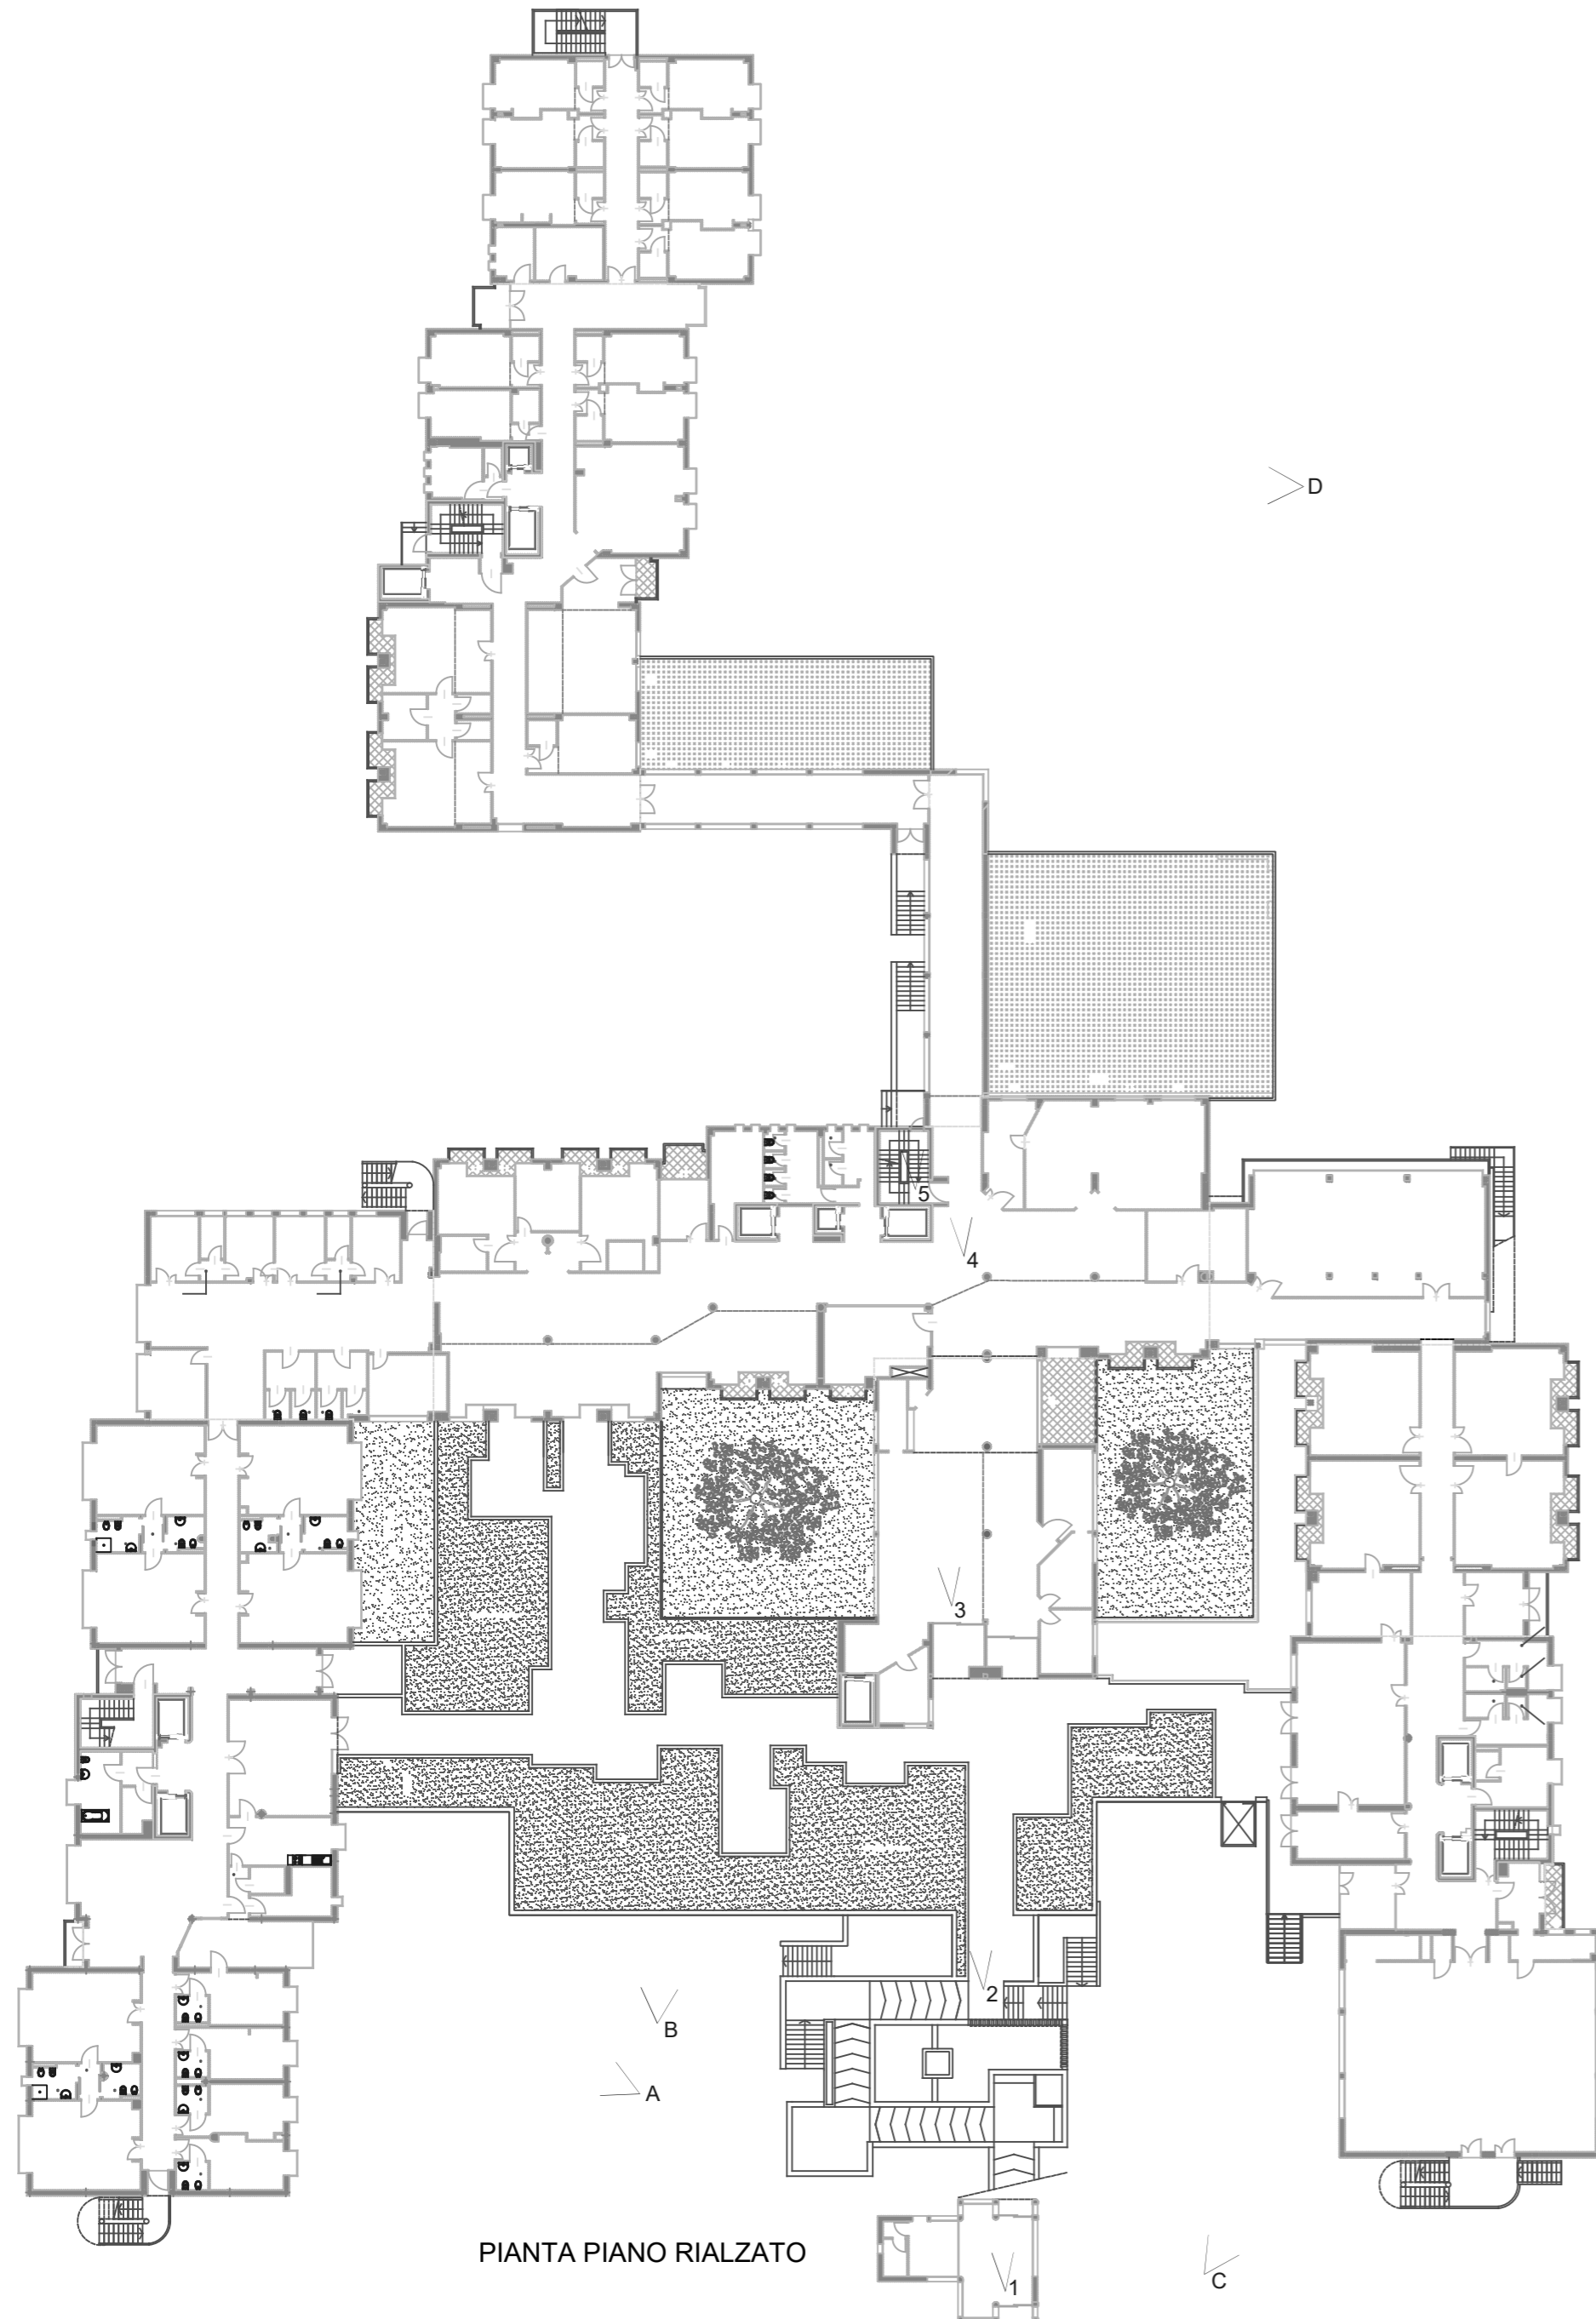

PIANTA PIANO RIALZATO

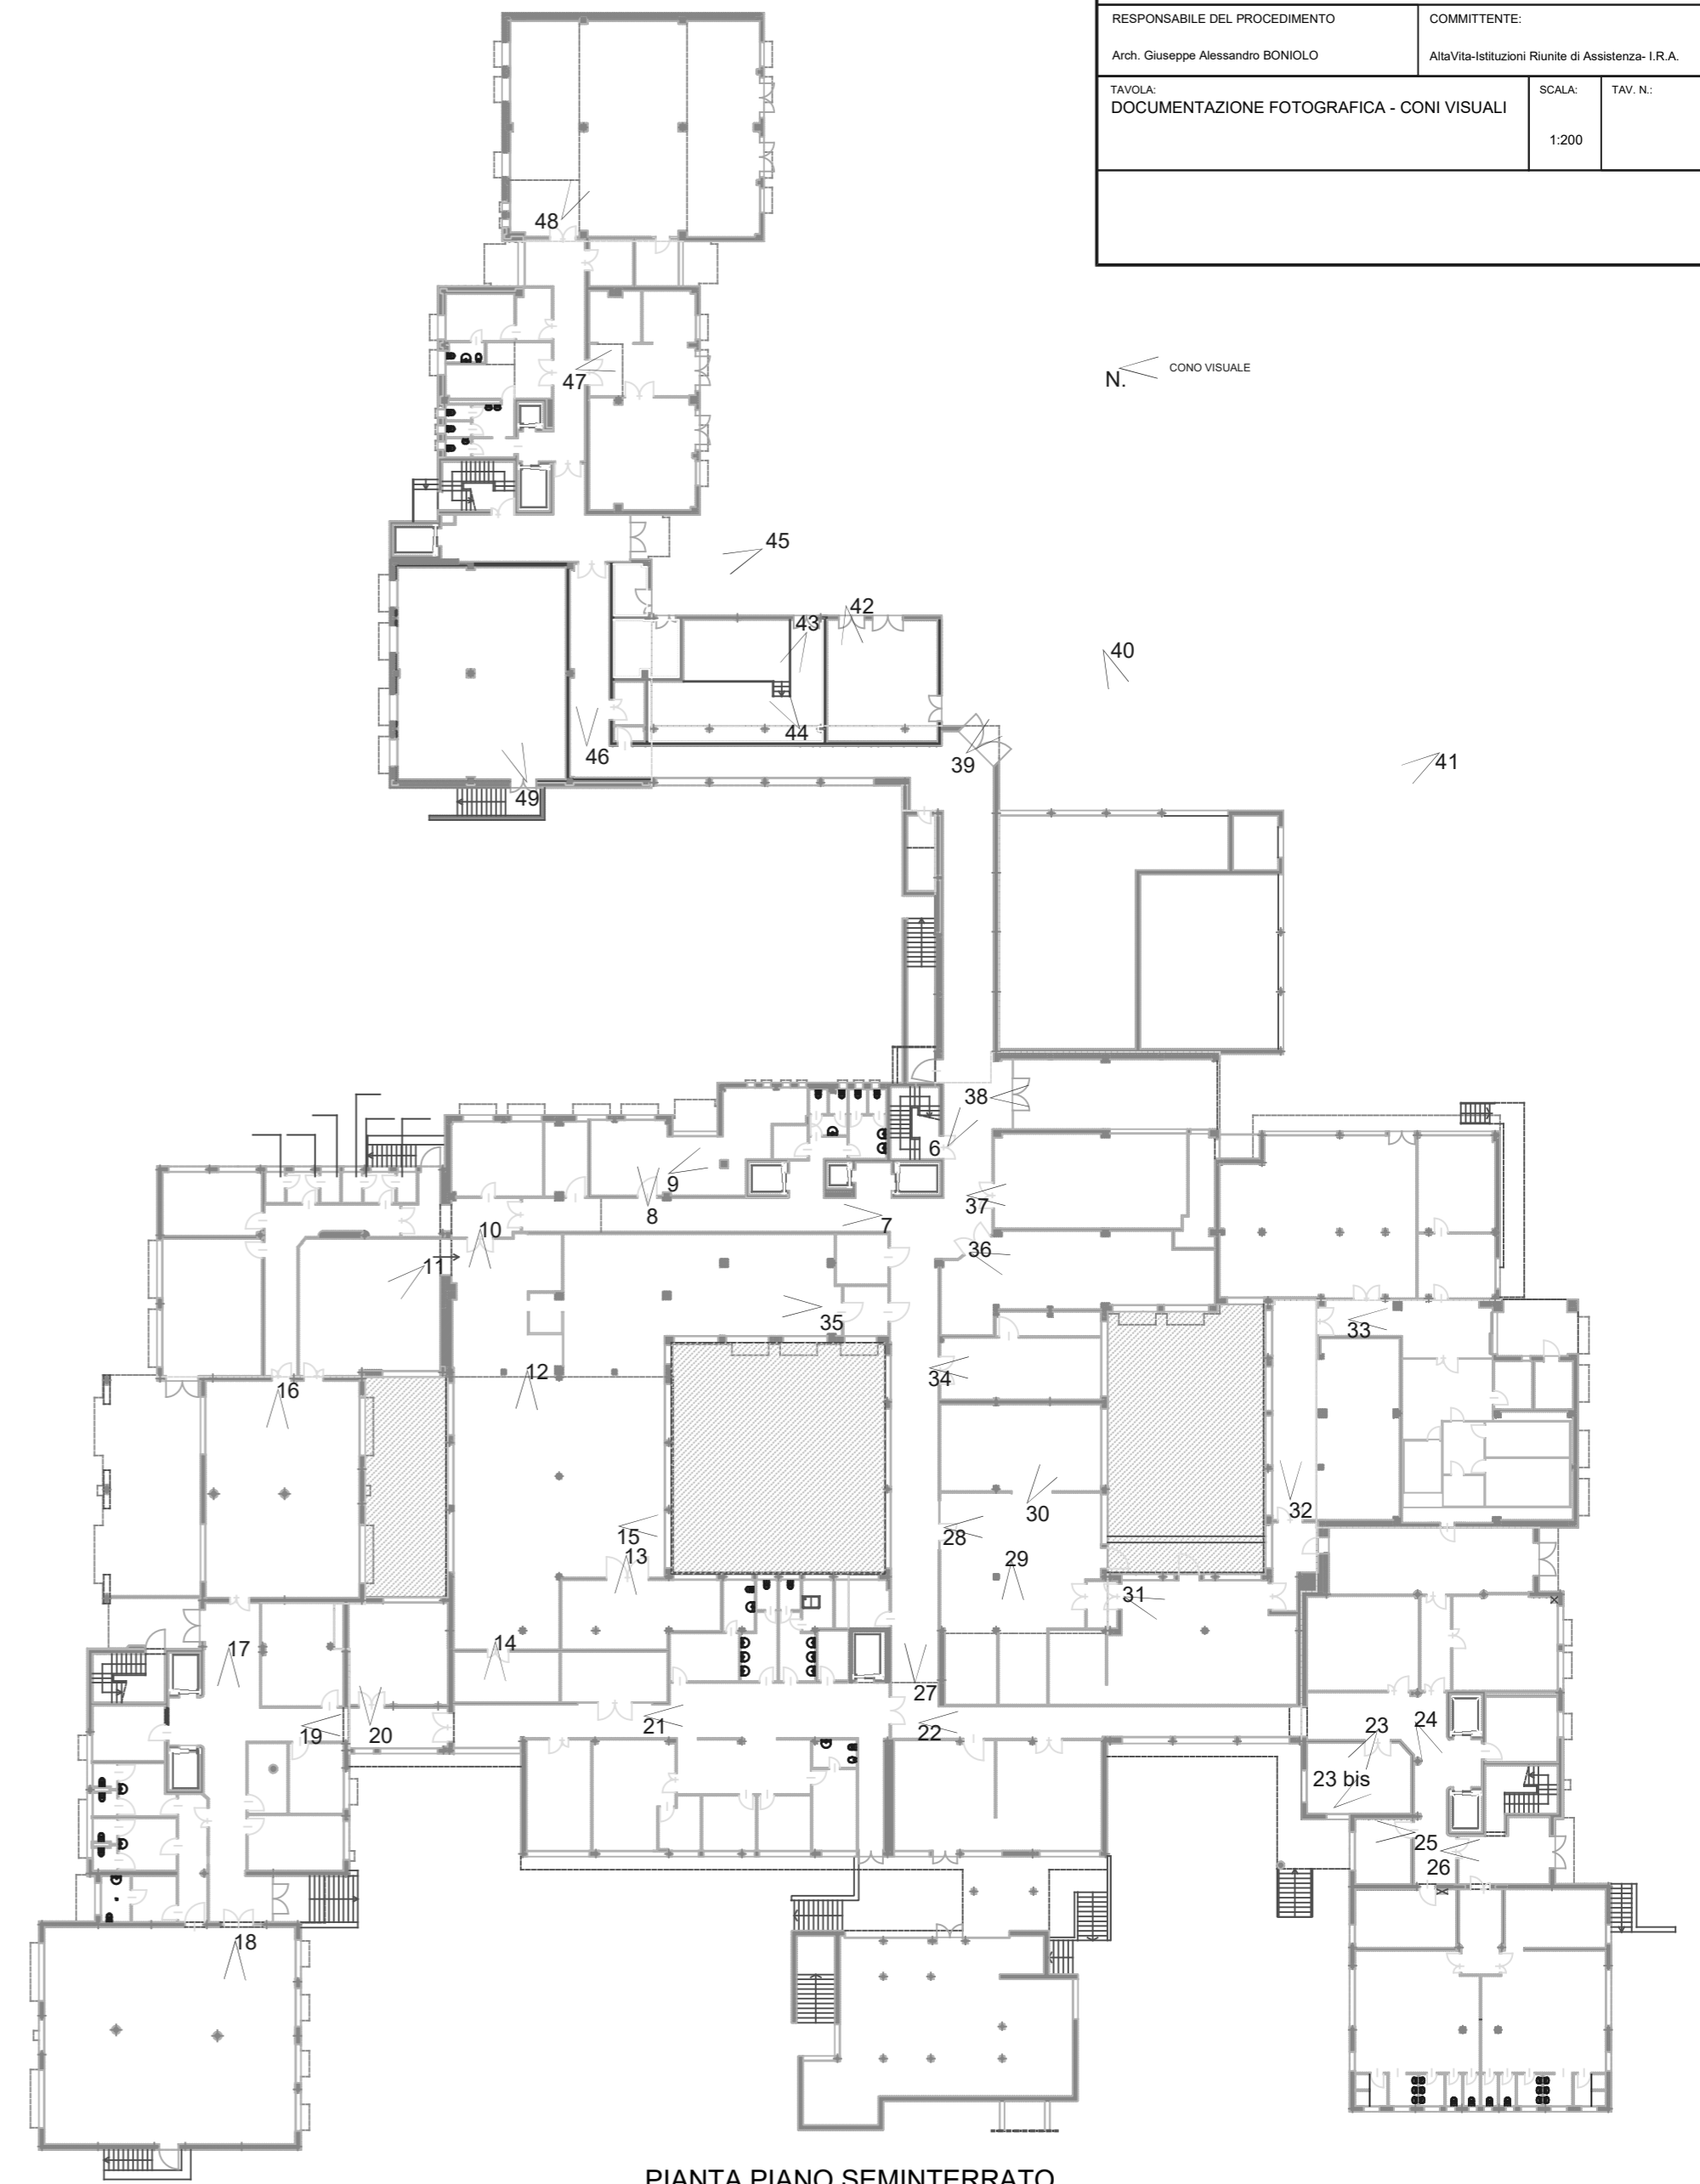

PIANTA PIANO SEMINTERRATO