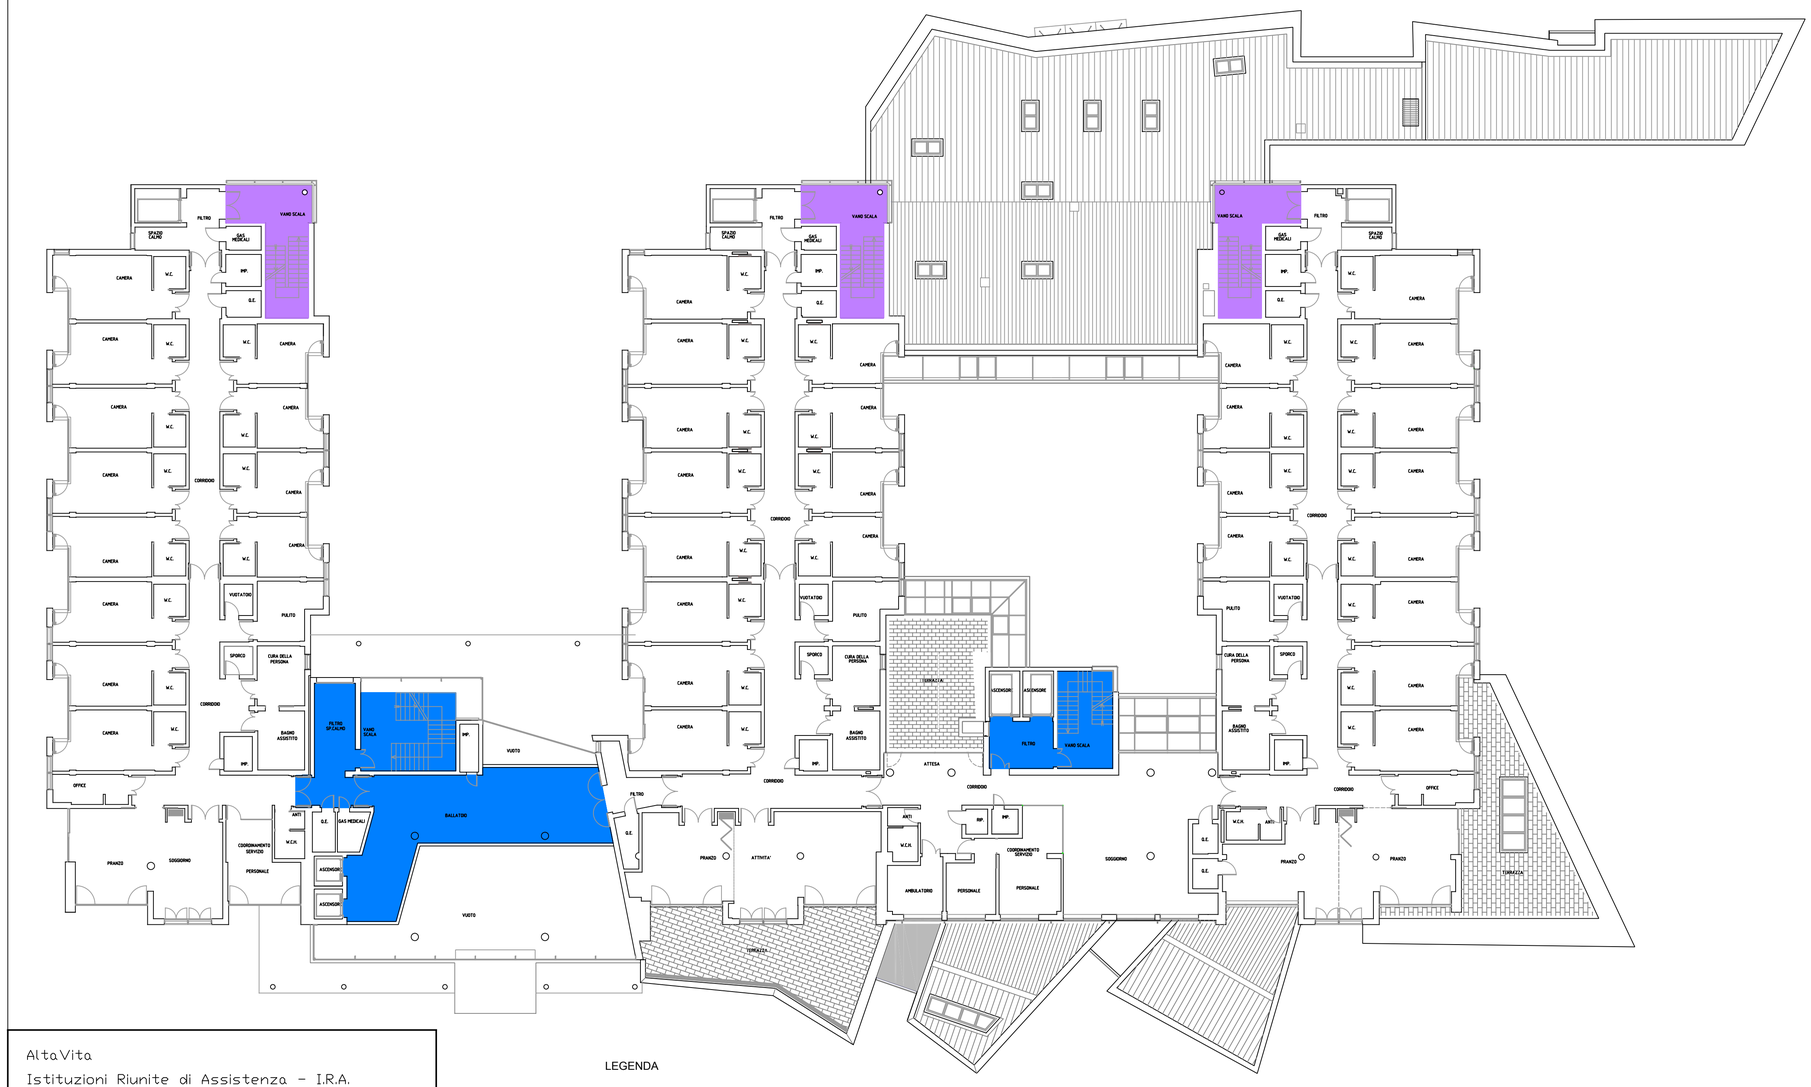

Alta Vita
Istituzioni Riunite di Assistenza - I.R.A.

APPALTO SERVIZI DI PULIZIA
ANNO 2018

SEDI : CENTRO SERVIZI BEATO PELLEGRINO
CENTRO SERVIZI PALAZZO BOLIS
PENSIONATO PIAGGI
SEDE AMMINISTRATIVA

SCALA
1:200

CONTENUTI: C. S. PALAZZO G.A. BOLIS
PIANTA PIANO PRIMO

TAV. N.:
3

LEGENDA

AREA A TRAFFICO RIDOTTO SUPERFICIE MQ. 186,29

VANO SCALA SUPERFICIE MQ. 92,80