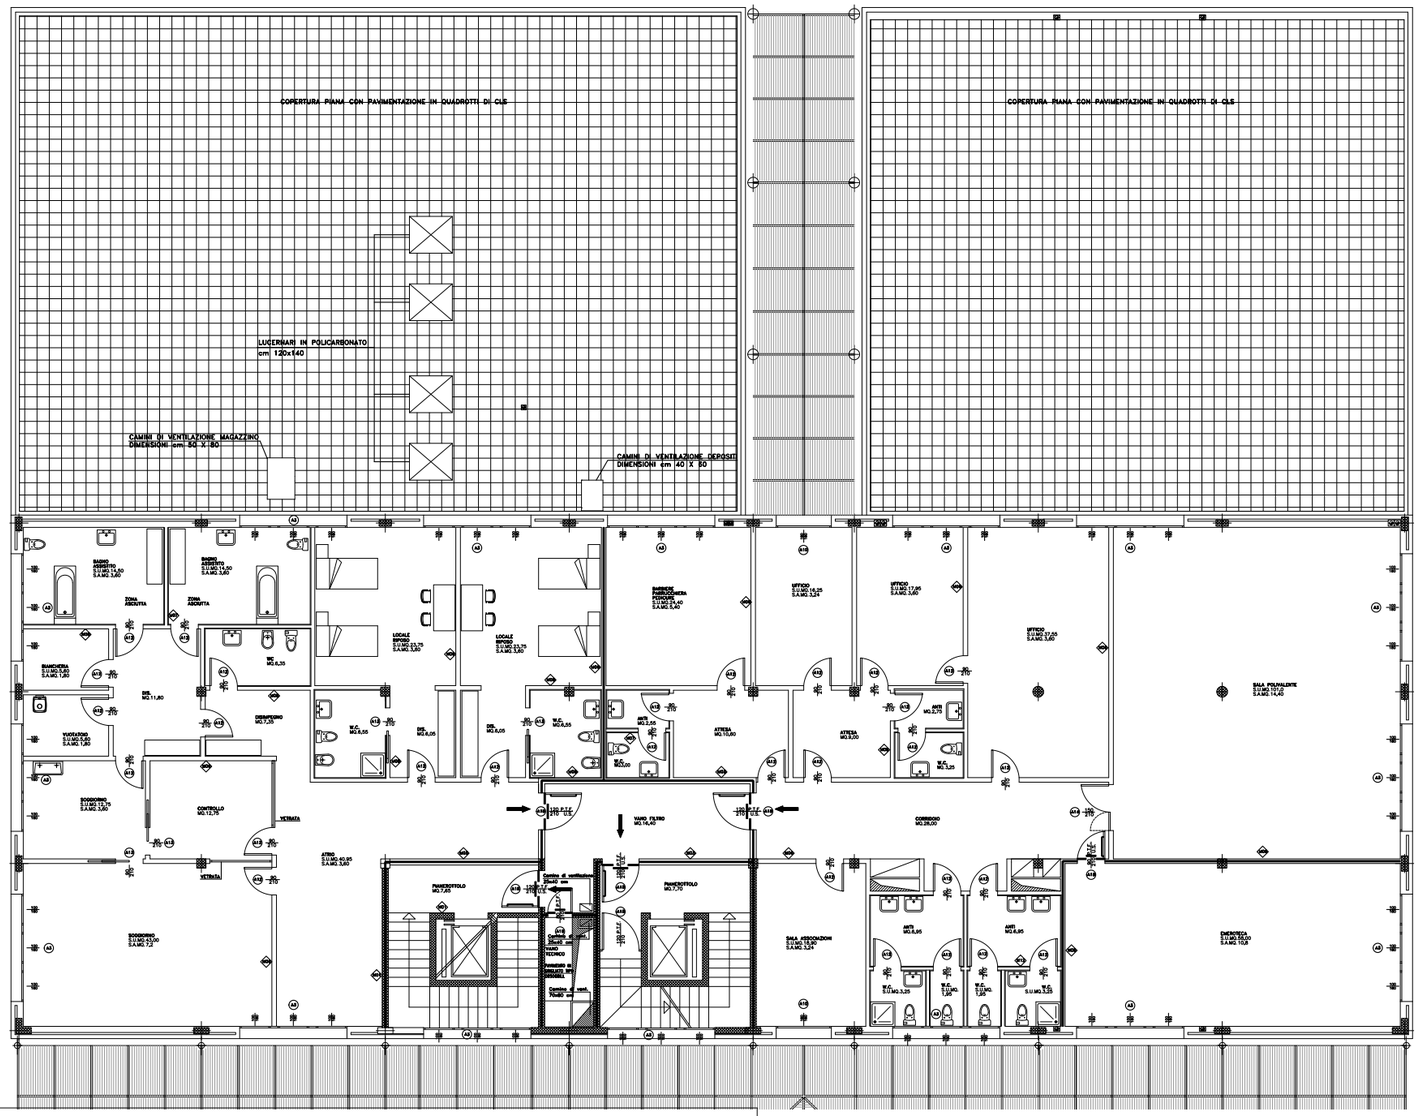

AltaVita
ISTITUZIONI RIUNITE DI ASSISTENZA
IRA

1821-2021 200 ANNI

N

APPALTO:
SERVIZIO DI ASSISTENZA DIRETTA, INFERMIERISTICA E SOCIO-ASSISTENZIALE, DI SUPPORTO E CURA DELL'AMBIENTE DELL'OSPITE, DI PORTINERIA NOTTURNA E TRASPORTO OSPITI DEL C.S. G.A. BOLIS, DEI CENTRI DIURNI GIDONI E MONTEGRANDE DI PADOVA.

ANNO: 2020

SCALA:
1:200

CONTENUTI:
PIANTO PIANO PRIMO

SEDE: CENTRO DIURNO GIDONI - PADOVA

TAVOLA:
3