


CASA PER CURE TERMALI SALVAGNINI
TAV. N. 6 PIANO QUARTO
SCALA 1:200

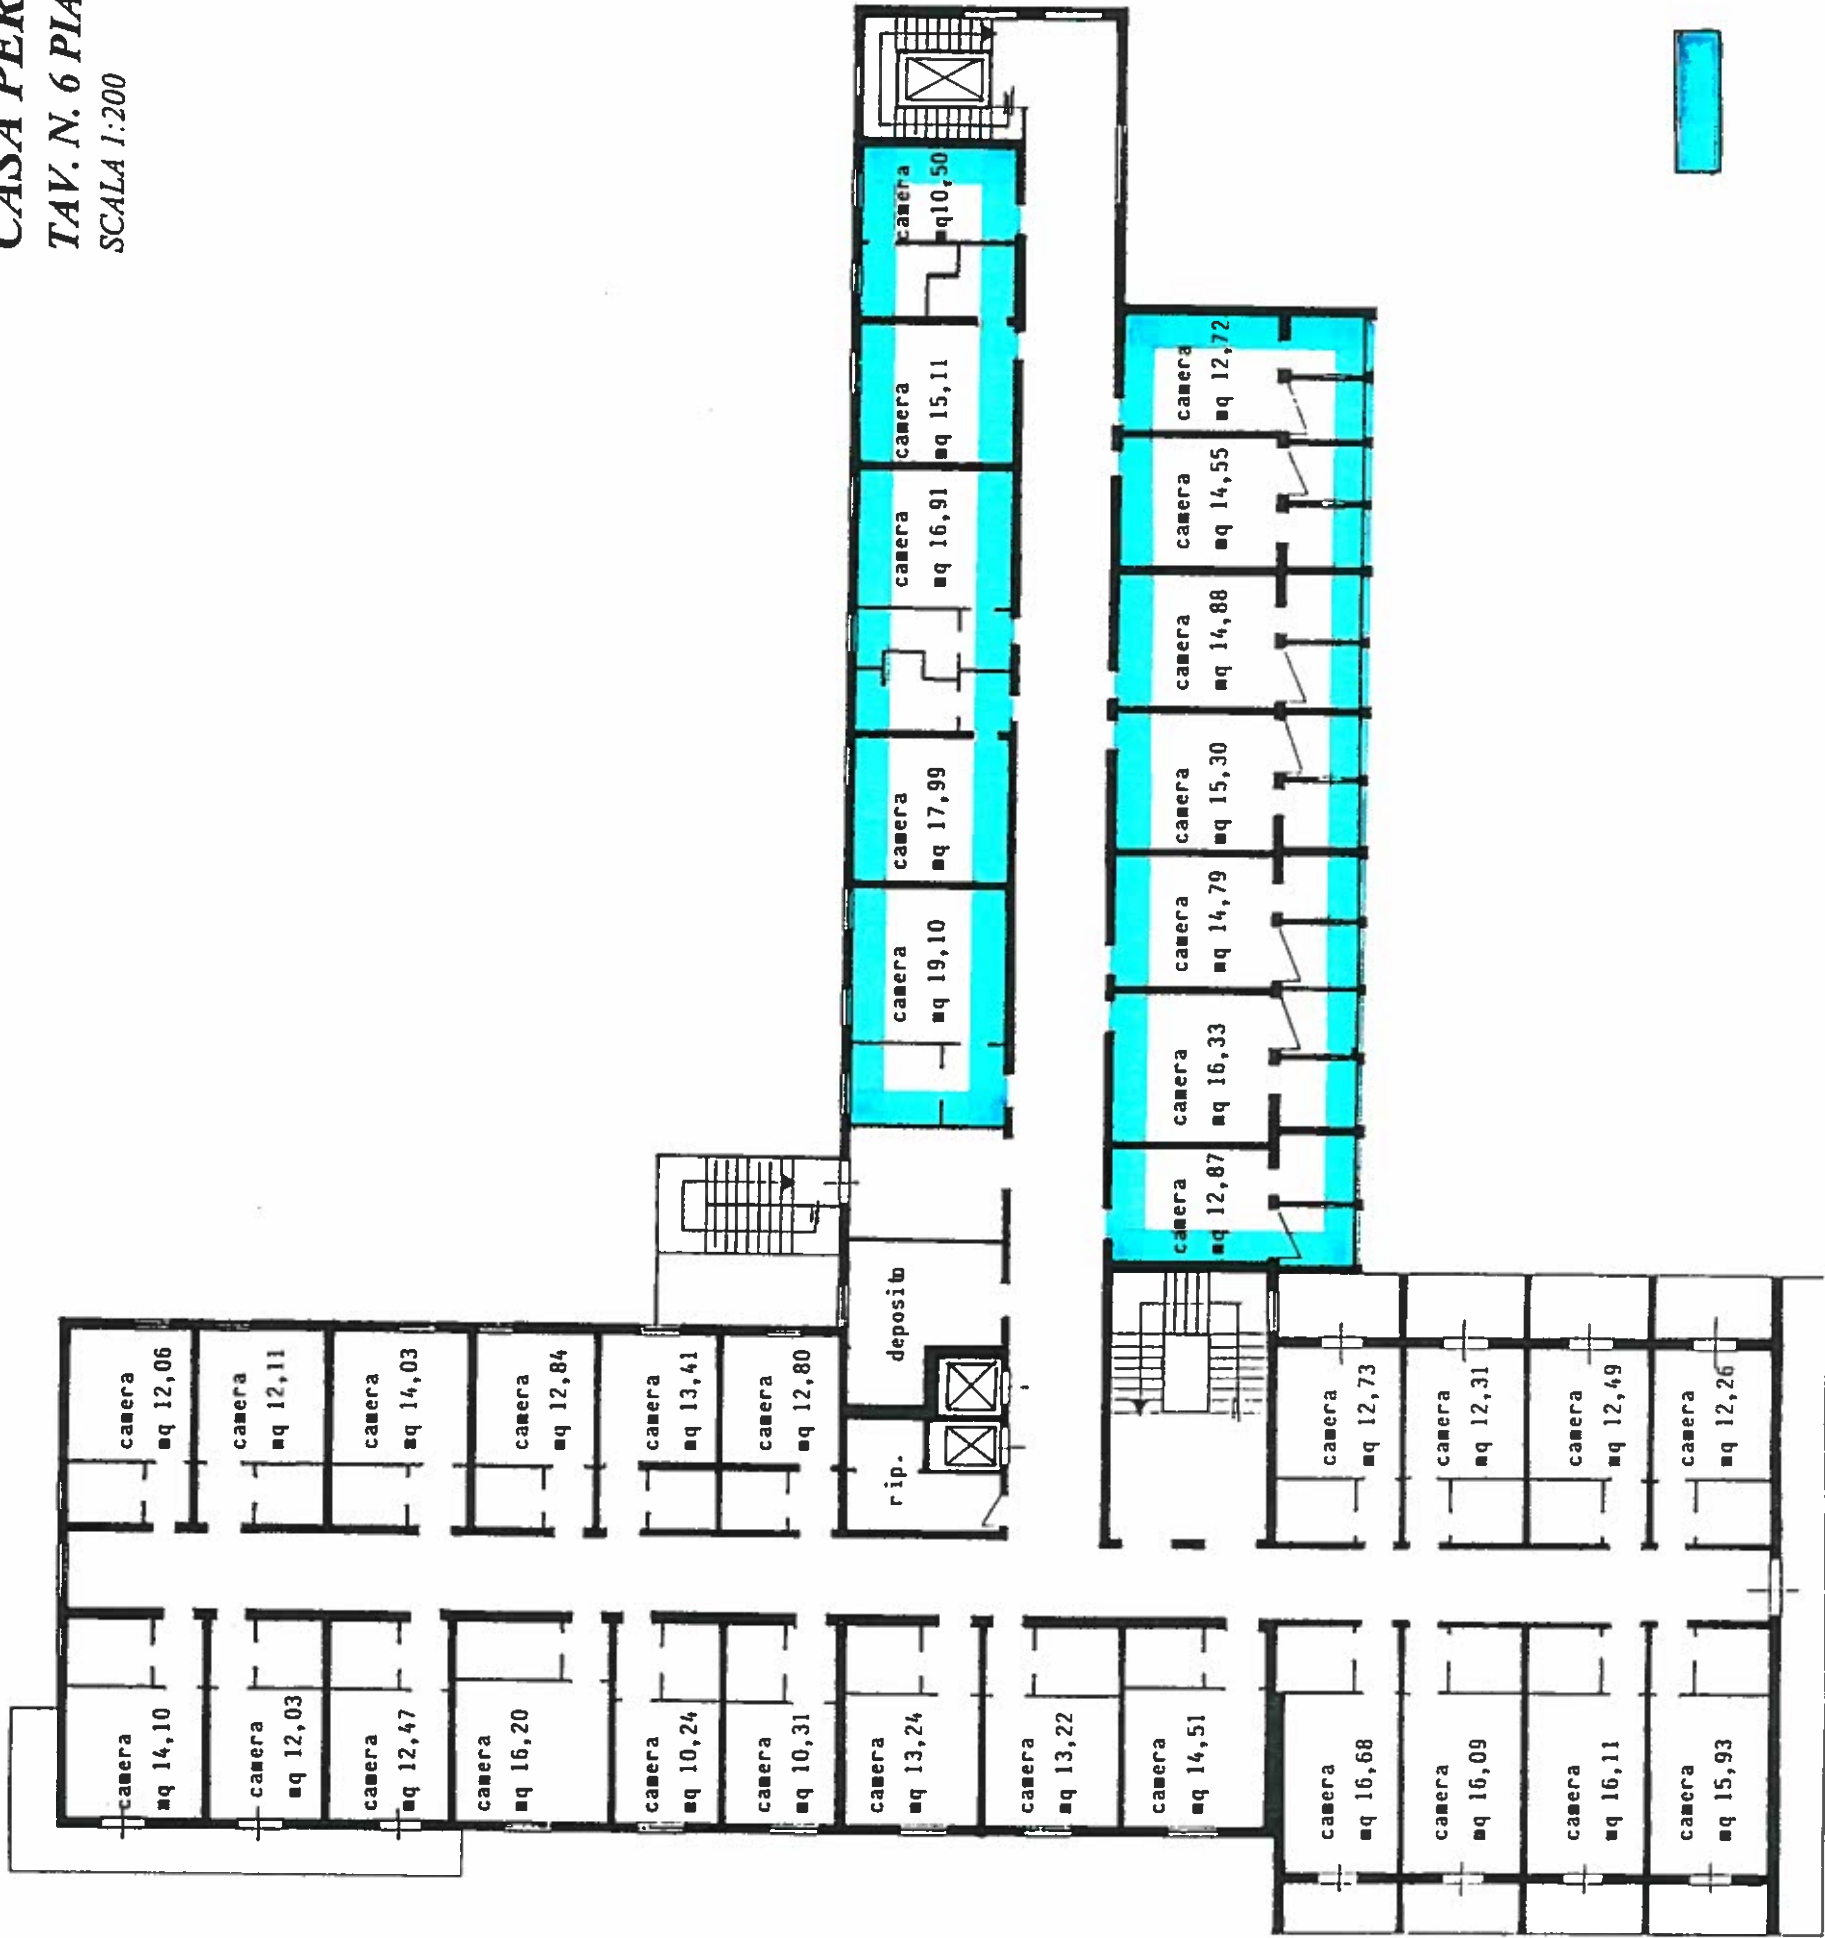

N. 12 camere destinate ad attività alberghiera
della "Casa per Cure Termali Salvagnini"

N. 23 camere singole