


CASA PER CURE TERMALI SALVAGNINI
TAV. N. 5 PIANO TERZO
 SCALA 1:200

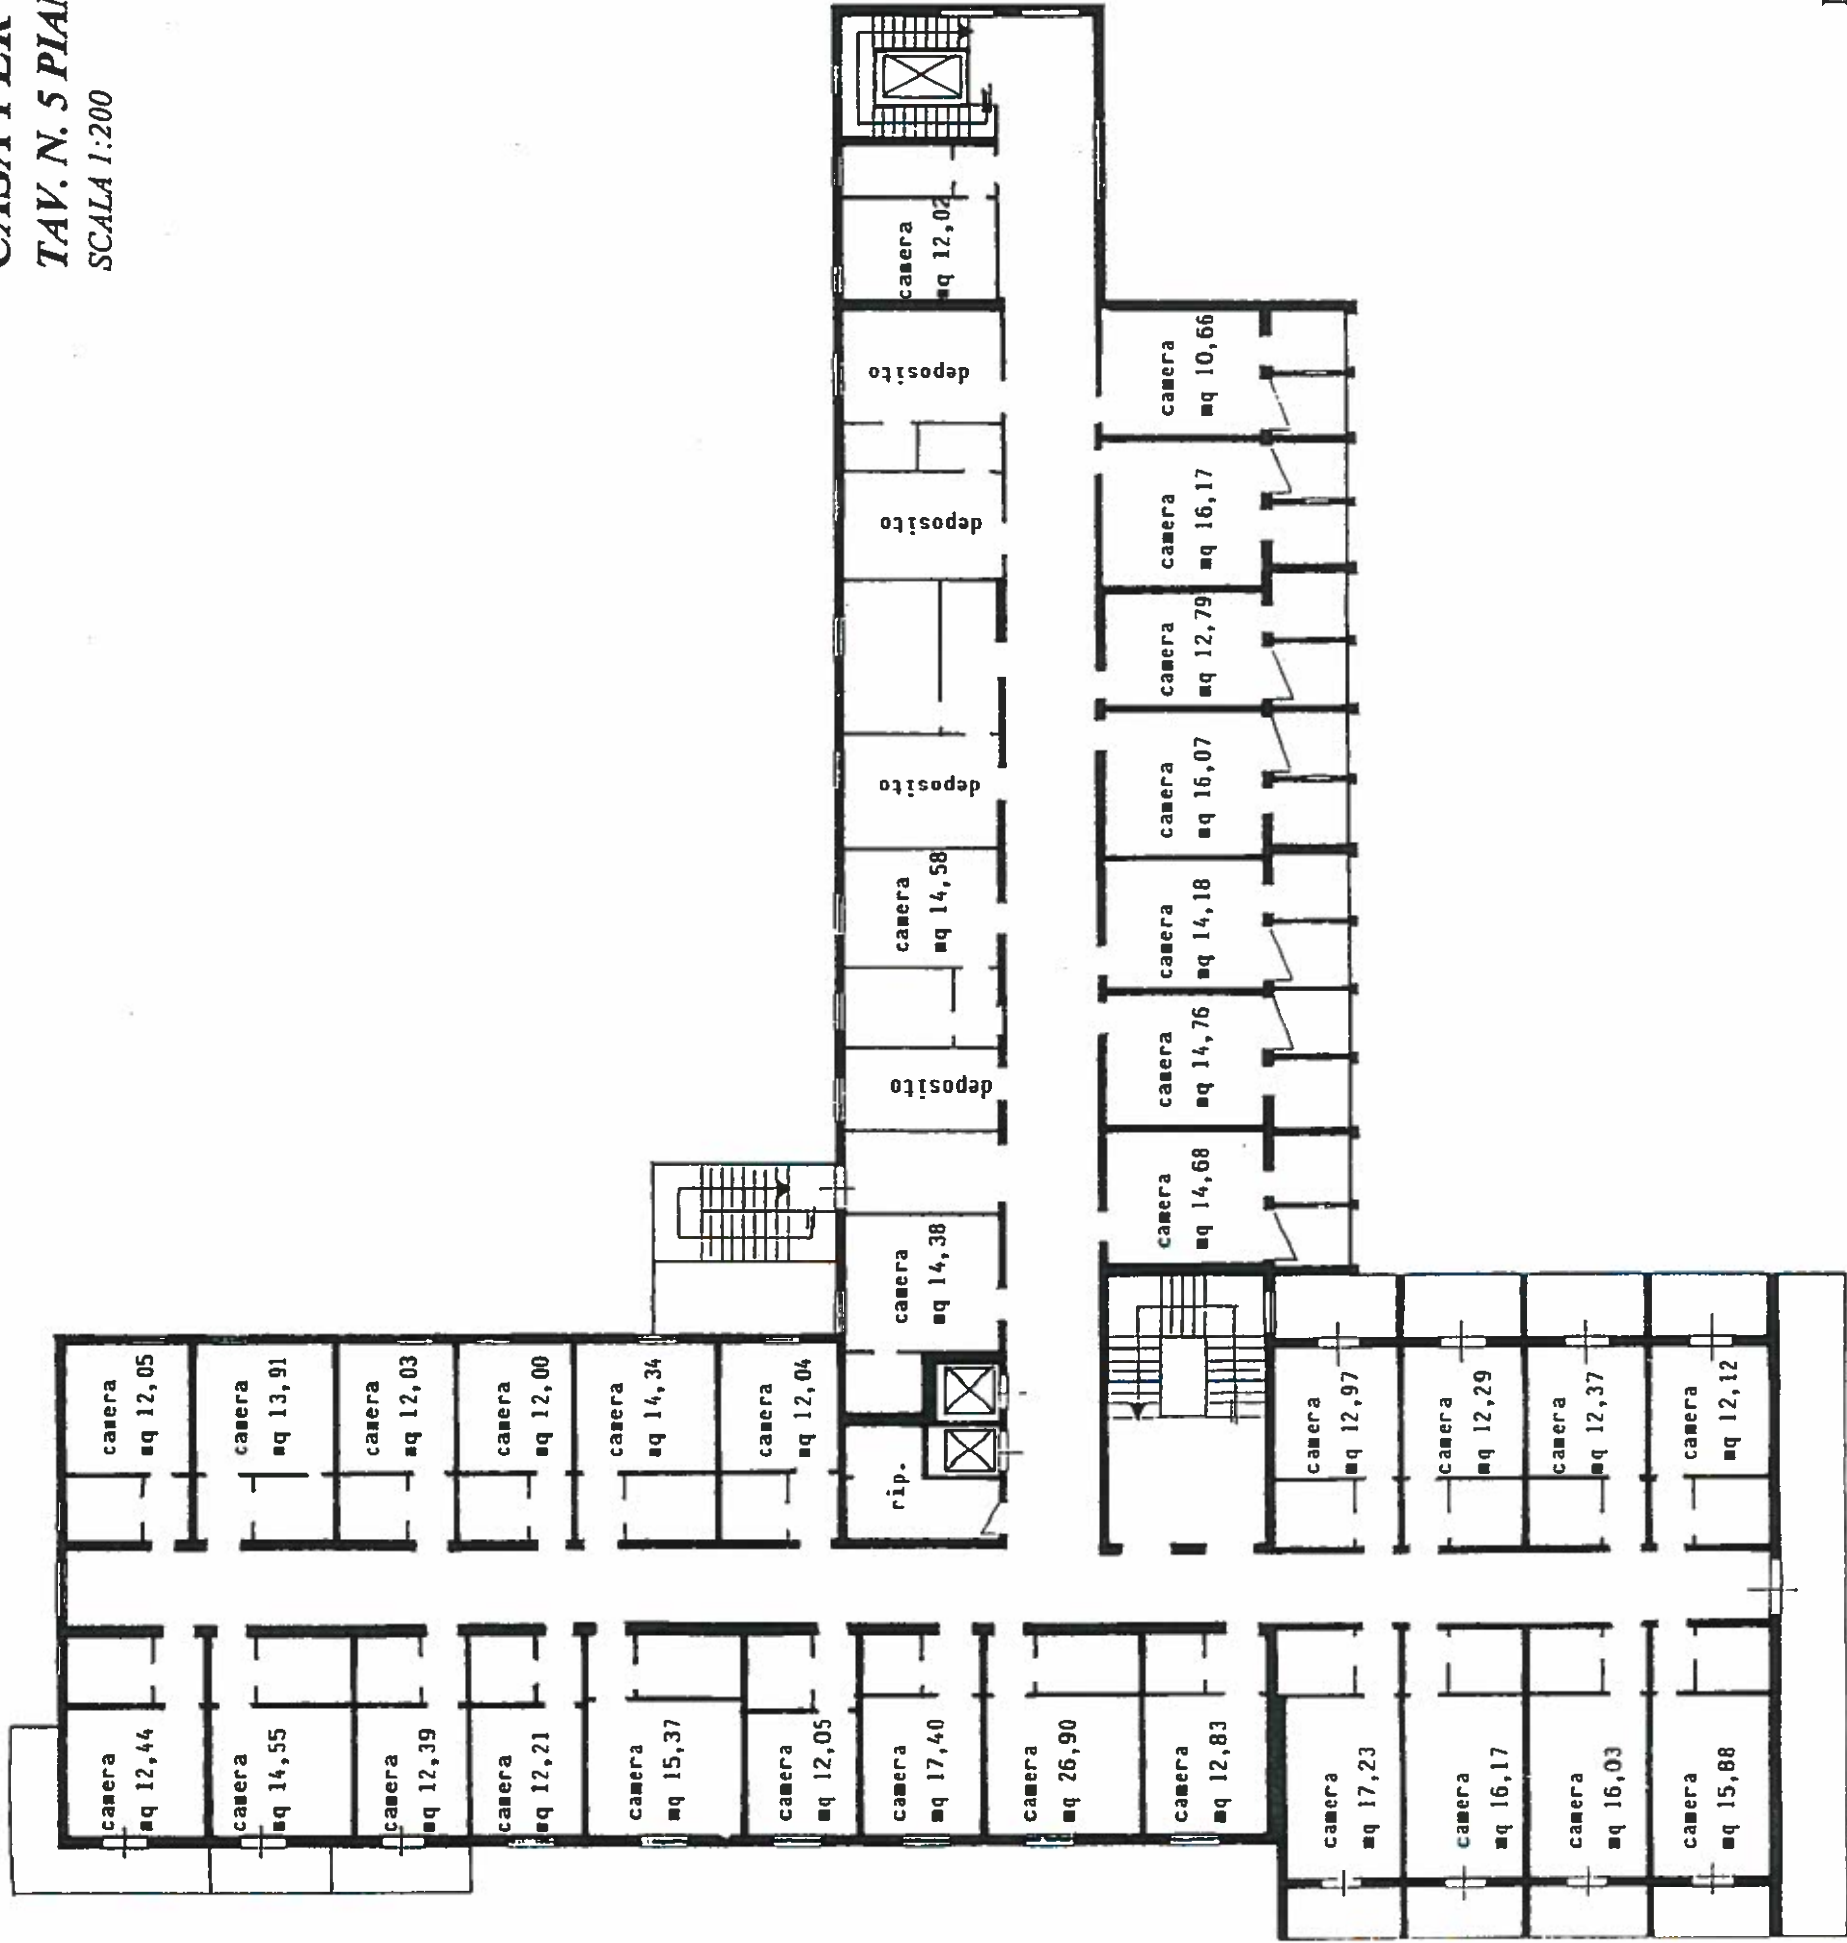

N. 33 camere singole