


**CASA PER CURE TERMALI SALVAGNINI**  
**TAV. N. 4 PIANO SECONDO**  
**SCALA 1:200**

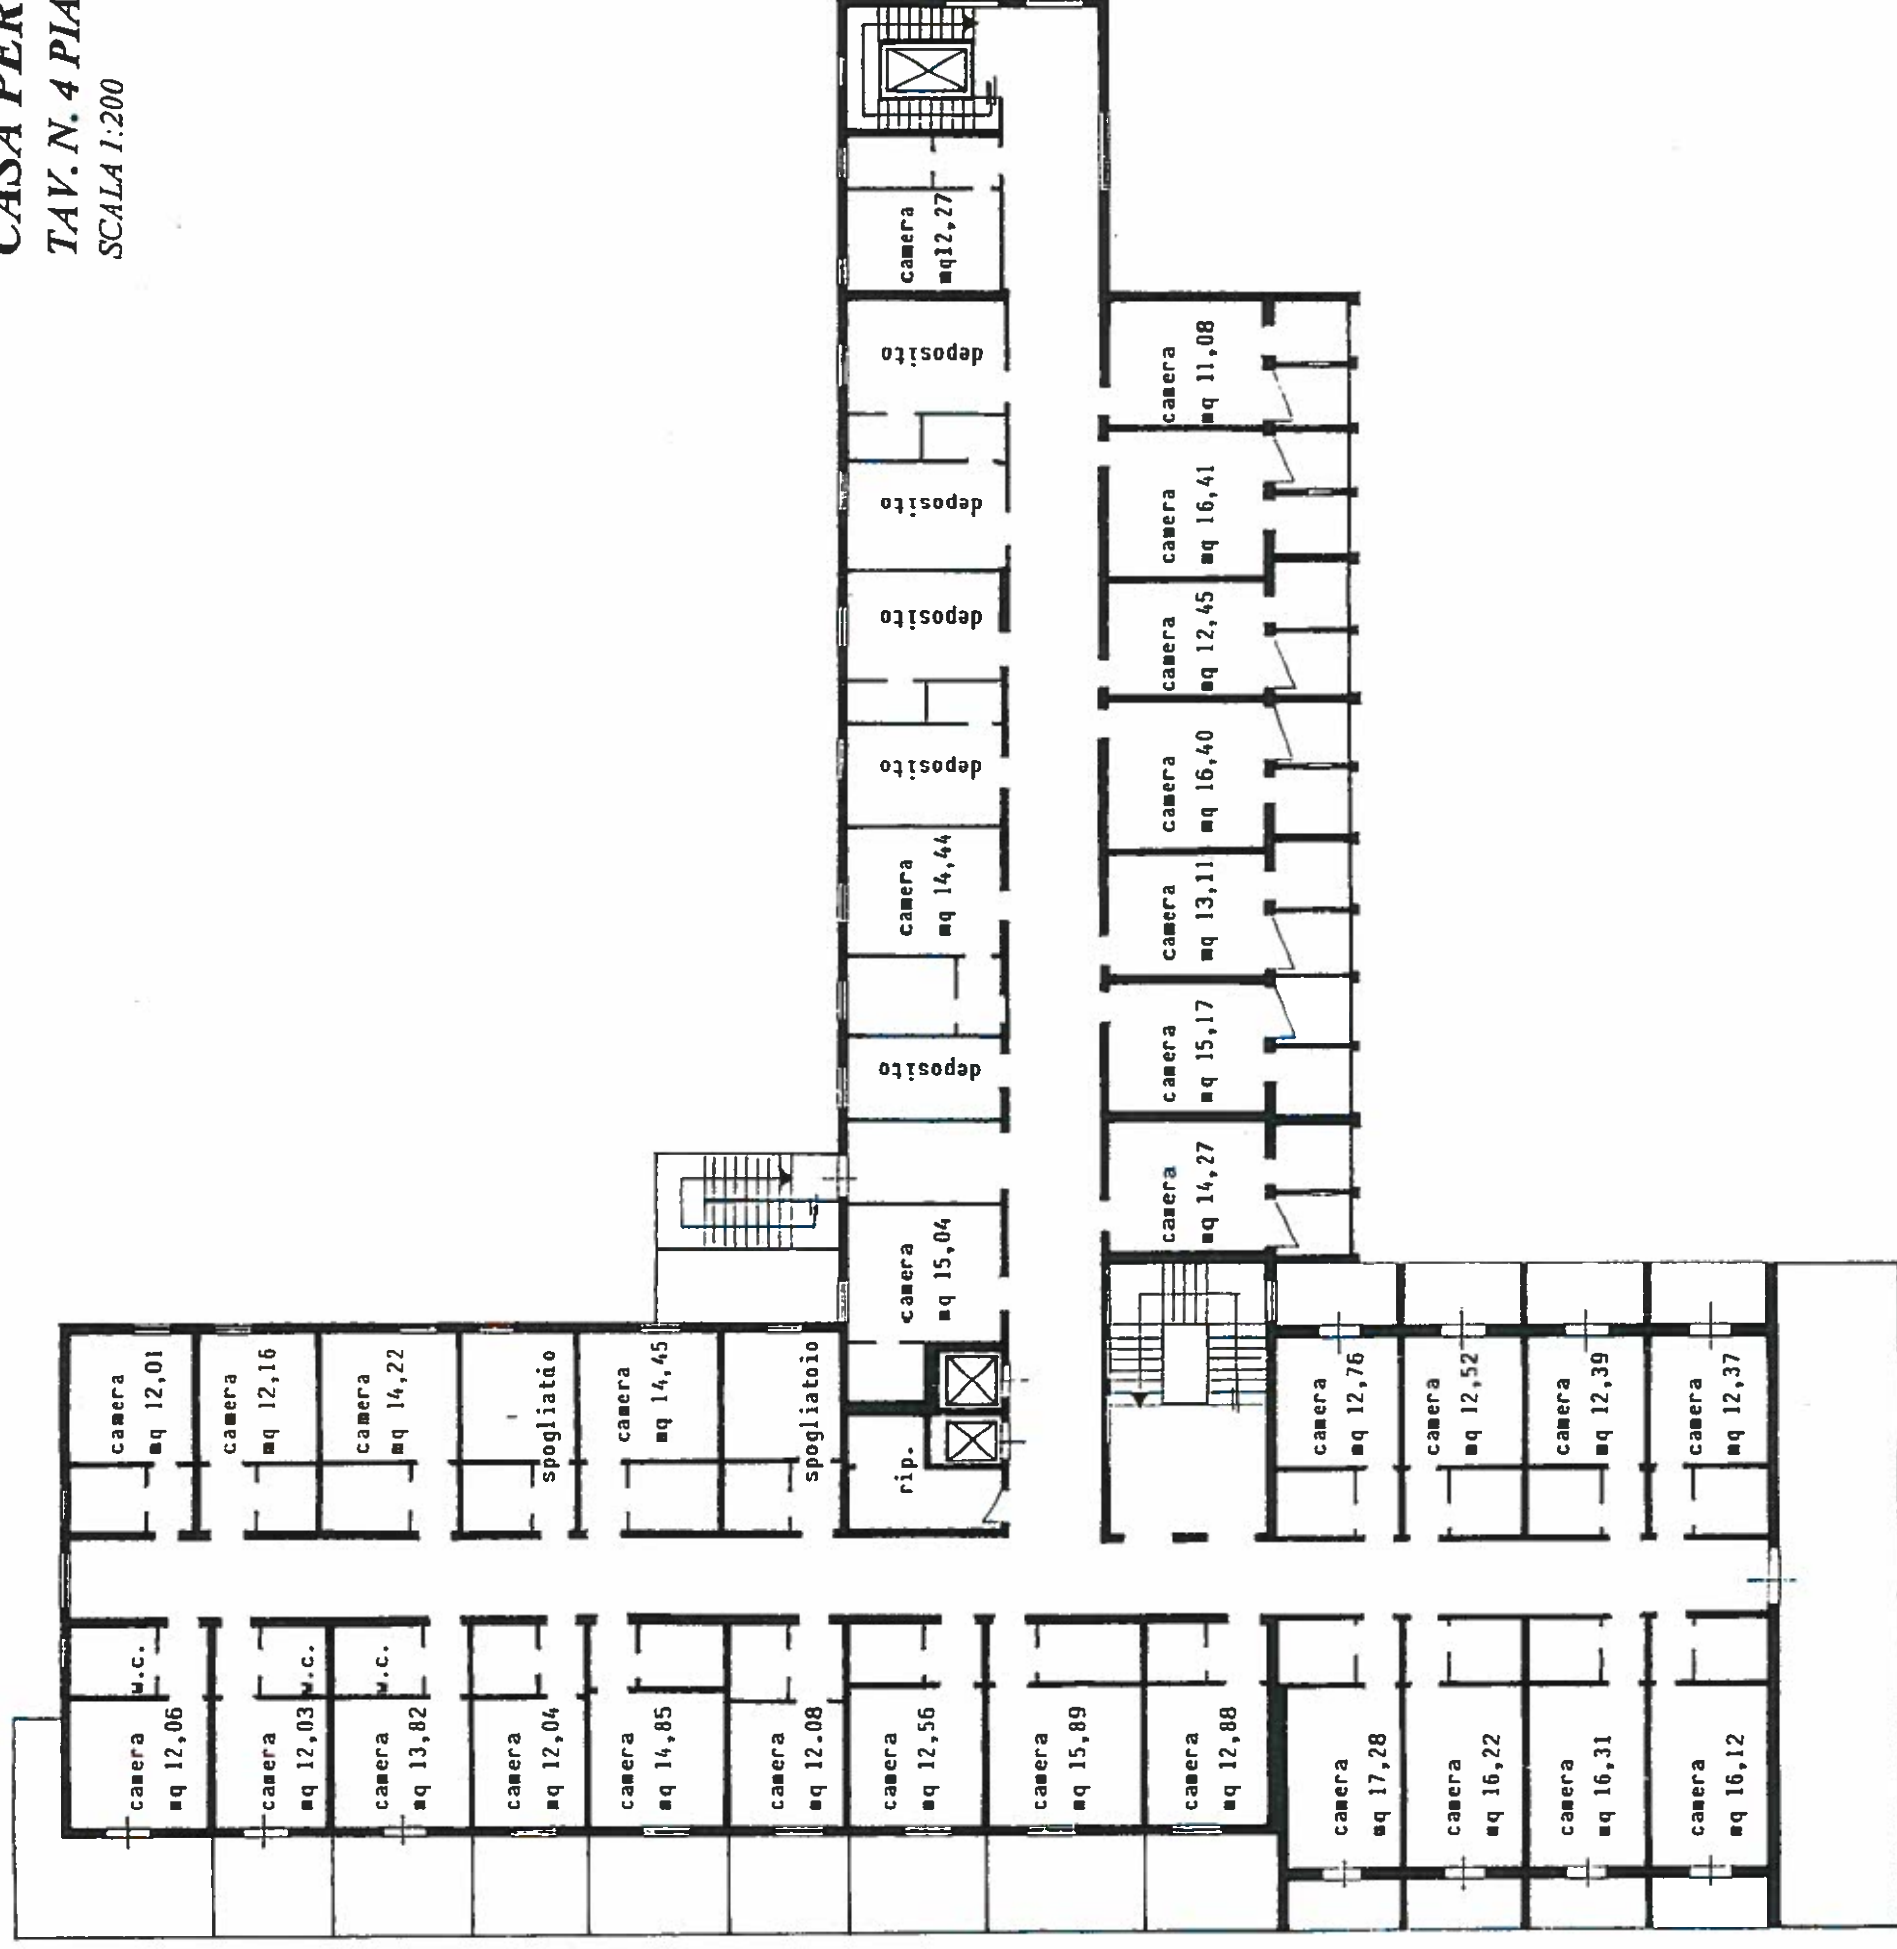

N. 31 camere singole